


ETW 06
2. OG, Haus 1

Grundriss



CENTRAL LIVING GRÖBENZELL

Zuhause in der Kirchenstraße

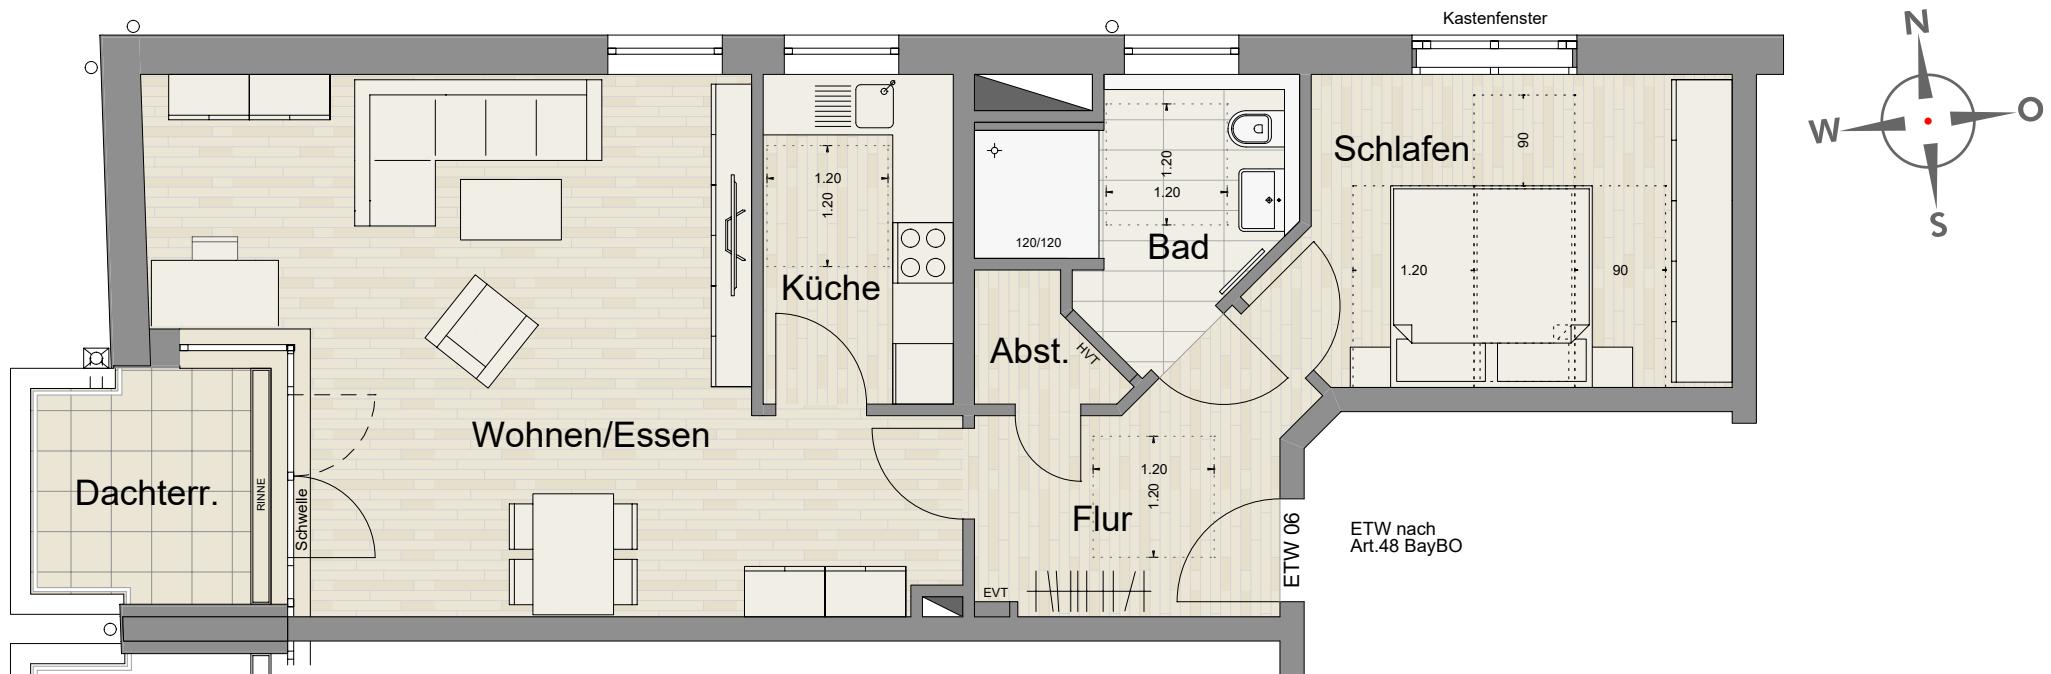

Grundriss im Maßstab 1:75