



**ETW 23**  
DG, Haus 2

**Grundriss**

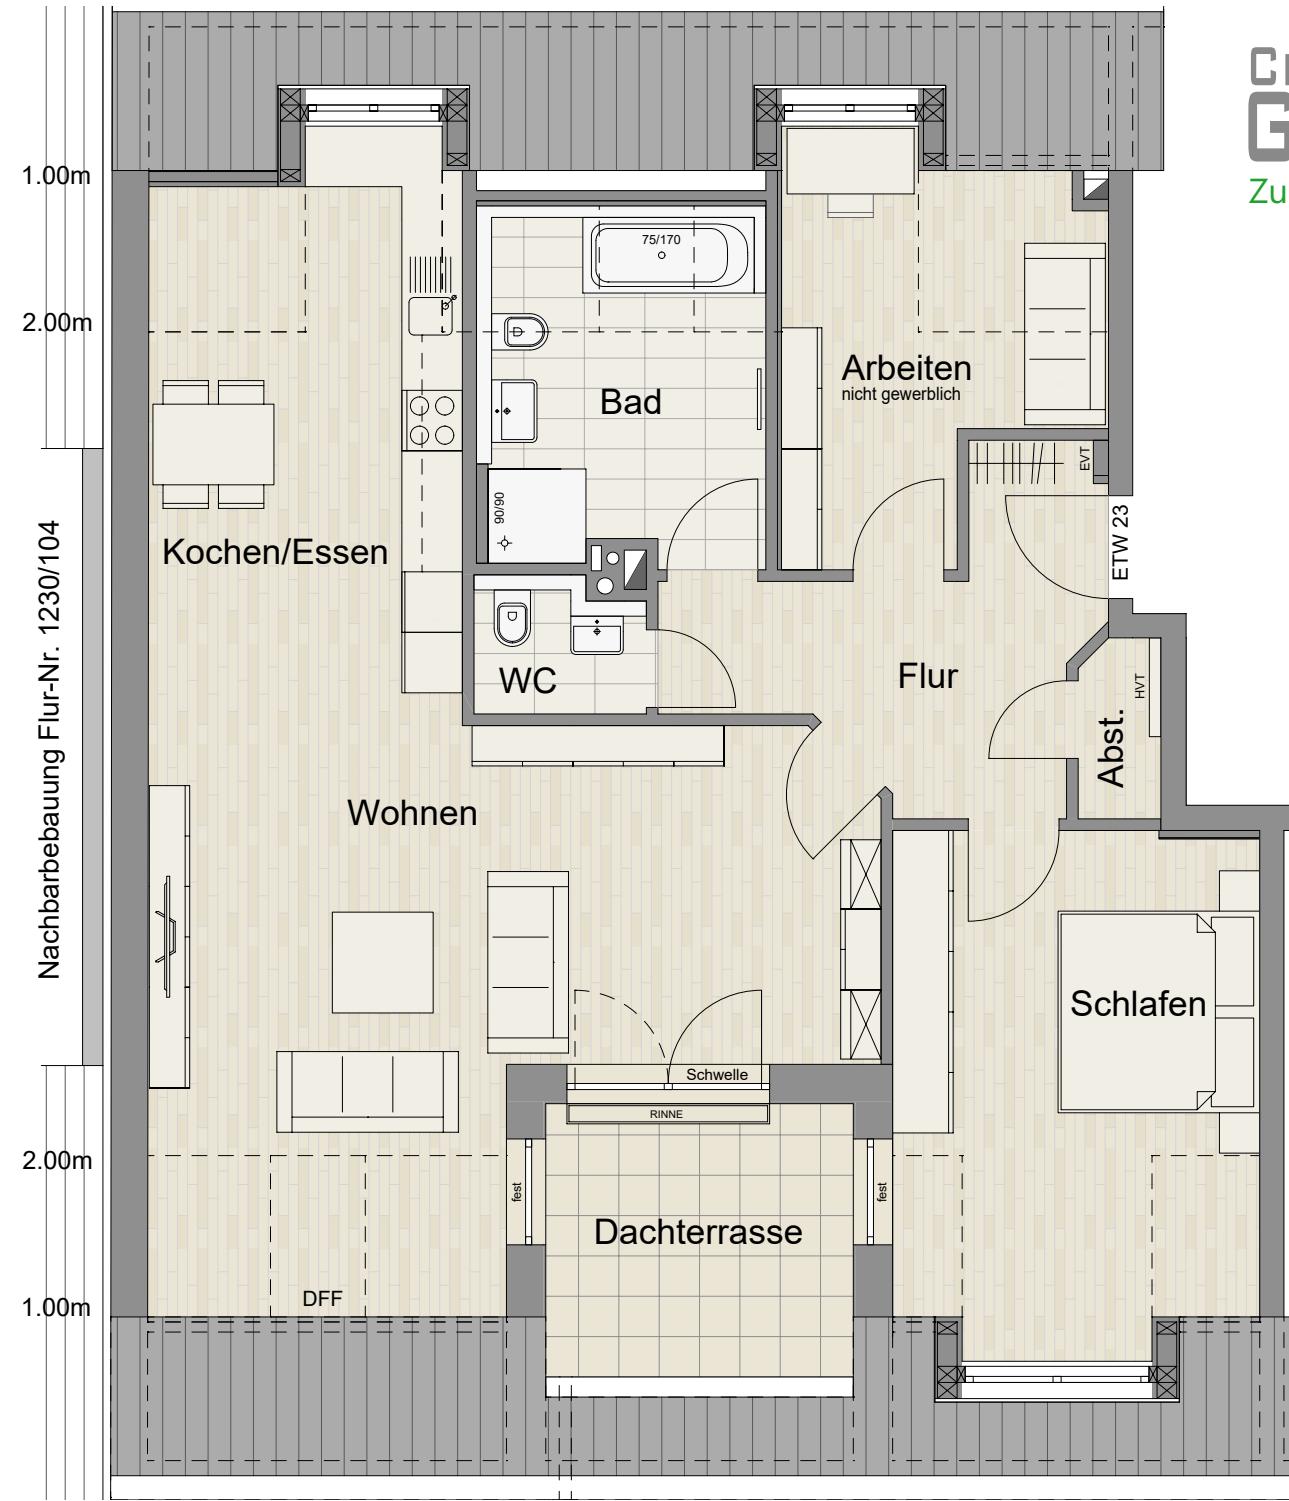

**CENTRAL LIVING  
GRÖBENZELL**  
Zuhause in der Kirchenstraße

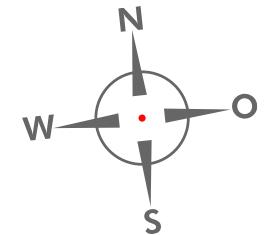

Grundriss im Maßstab 1:75