



Haus 2 – OG

Reihenmittelhaus mit 4 Zimmern, schönem Garten,
sowie 1 Fertigteilgarage u. 1 offenen Stellplatz

Flächenberechnung OG


Obergeschoss	Wohnfläche	Nutzfläche
Schlafen	13,07 m ²	13,07 m ²
Kind 1	12,75 m ²	12,75 m ²
Kind 2	12,50 m ²	12,50 m ²
Bad	10,32 m ²	10,32 m ²
Flur	2,53 m ²	2,53 m ²
Gesamt	51,17 m²	51,17 m²

Lage

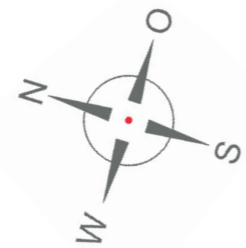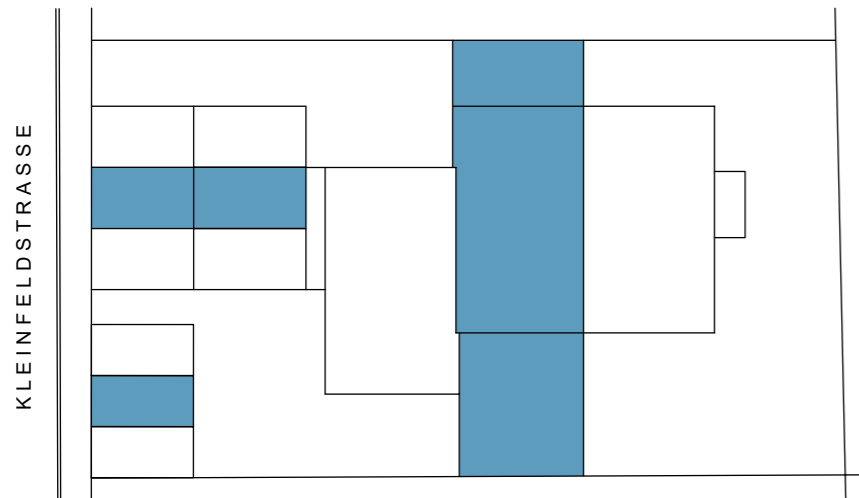

Lageplan ohne Maßstab

Grundriss OG

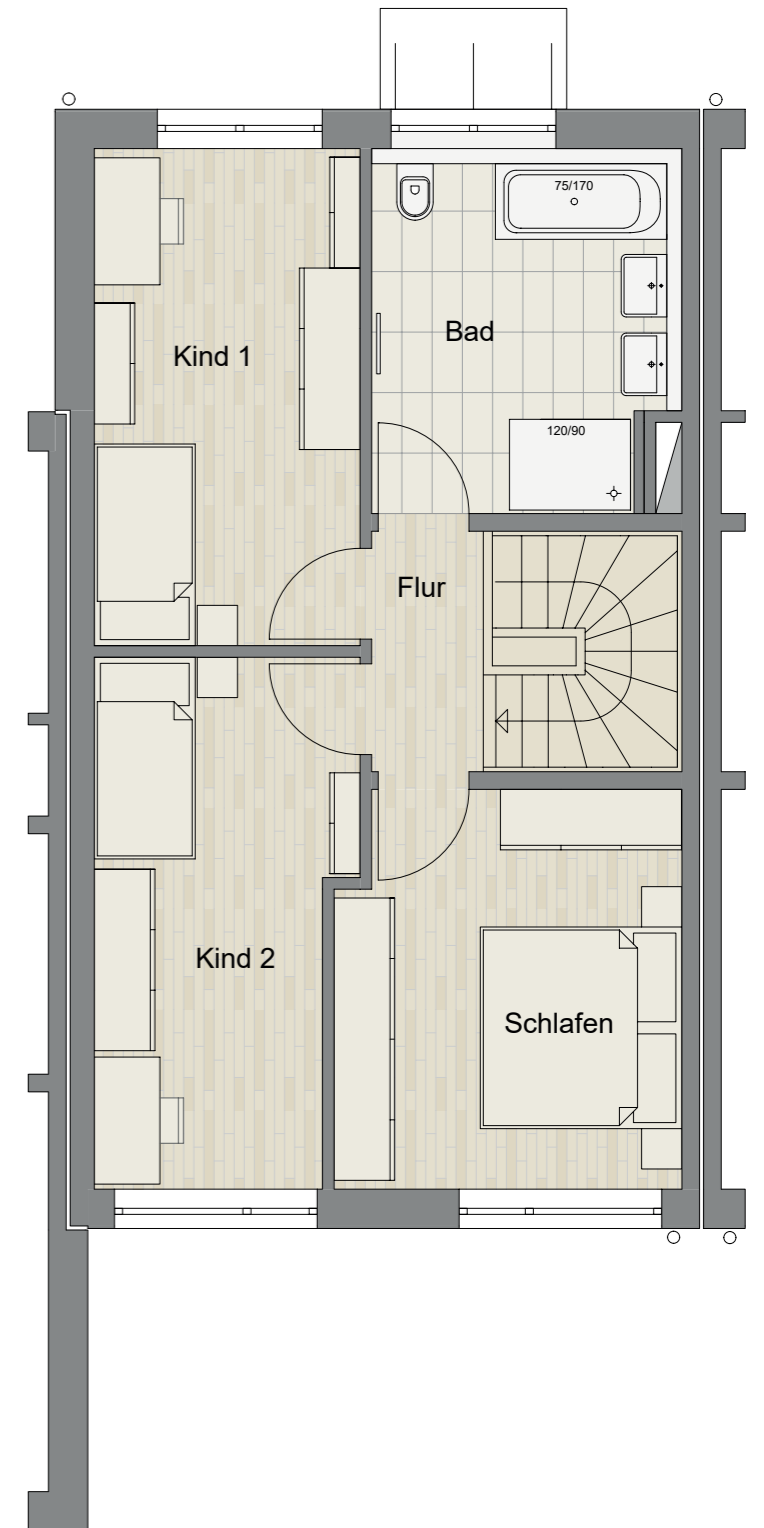

Grundriss im Maßstab 1:75

Top Vorteile

- Tolles, helles Bad mit 2 Waschbecken, Wanne und großer Dusche
- Zwei moderne Kinderzimmer, auch als Gäste- oder Arbeitszimmer geeignet
- Schlafzimmer mit großem Fenster