


Flächenberechnung OG

Obergeschoss	Wohnfläche	Nutzfläche
Schlafen	16,69 m ²	16,69 m ²
Kind 1	18,24 m ²	18,24 m ²
Kind 2	11,11 m ²	11,11 m ²
Bad	9,14 m ²	9,14 m ²
Flur	3,02 m ²	3,02 m ²
Gesamt	58,20 m²	58,20 m²

Details

- freundliches Badezimmer mit Wanne und Dusche
- drei schöne Kinder- oder Schlafzimmer
- hochwertige Fliesenböden in allen Räumen


Lage

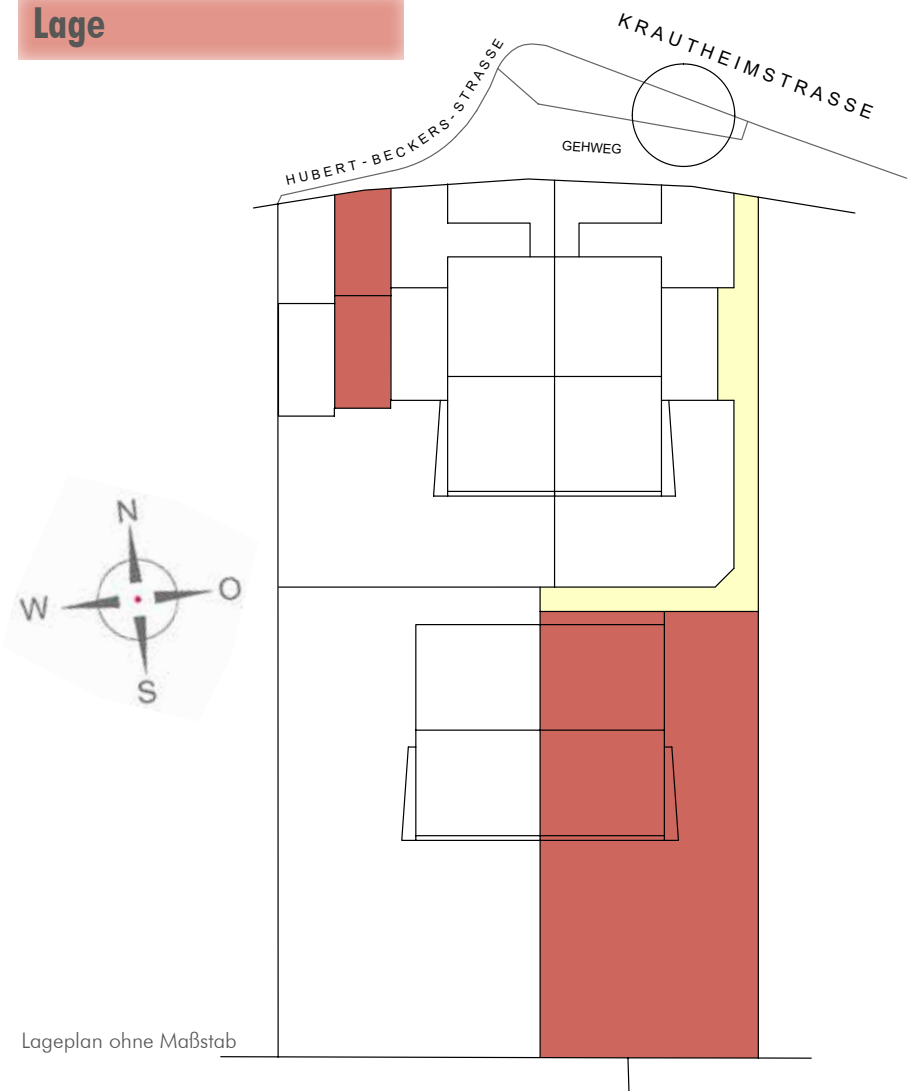

Lageplan ohne Maßstab



Grundriss OG

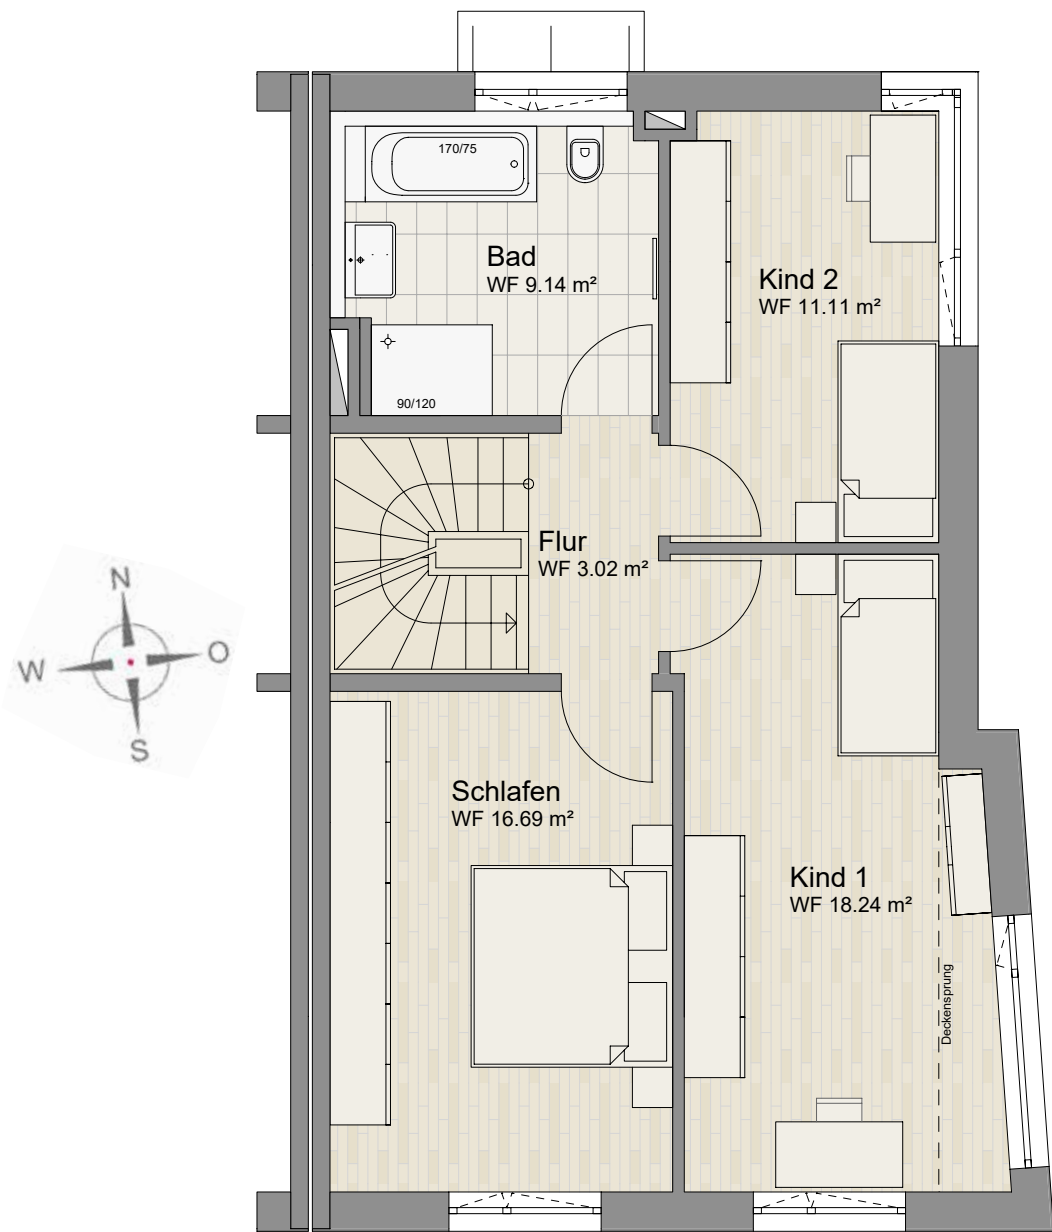

Grundriss im Maßstab 1:75