



Haus 3 – OG

Reiheneckhaus mit vier Zimmern, eigenem Hauszugangsweg sowie einer Fertigteilgarage

Flächenberechnung OG

Obergeschoss	Wohnfläche	Nutzfläche
Schlafen	13,10 m ²	13,10 m ²
Kind 1	12,75 m ²	12,75 m ²
Kind 2	12,47 m ²	12,47 m ²
Bad	10,32 m ²	10,32 m ²
Flur	2,53 m ²	2,53 m ²
Gesamt	51,17 m²	51,17 m²


Lage

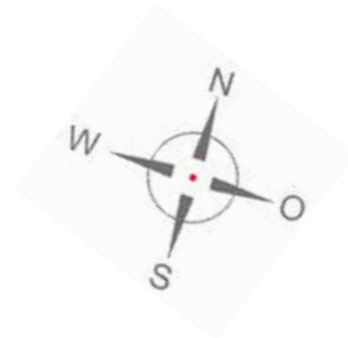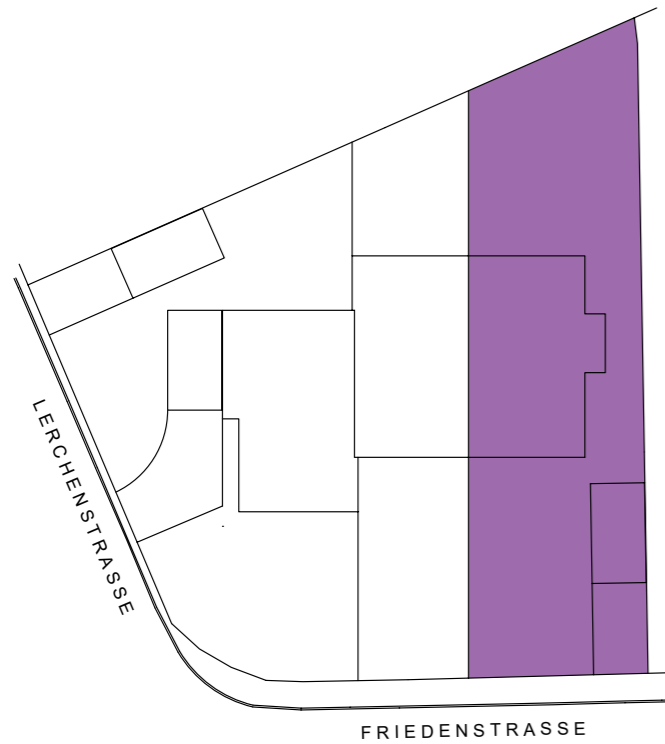

Lageplan ohne Maßstab



Grundriss OG

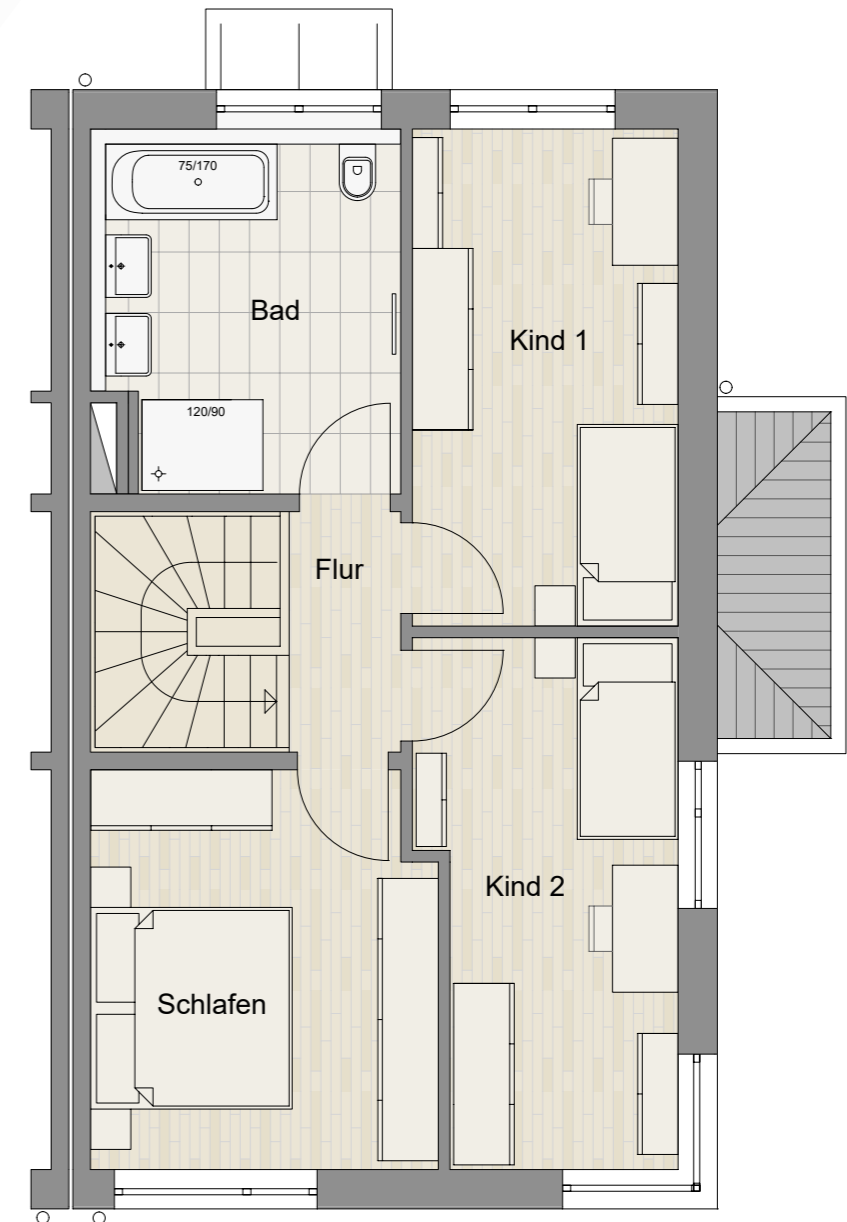

Grundriss im Maßstab 1:75

Top Vorteile

- Im Bad zwei Waschbecken, Wanne, Dusche, Toilette und großes Fenster
- Zwei gut belichtete, moderne Kinder-/ Gäste-/ oder Arbeitszimmer
- Schönes Schlafzimmer mit extra großem Fenster