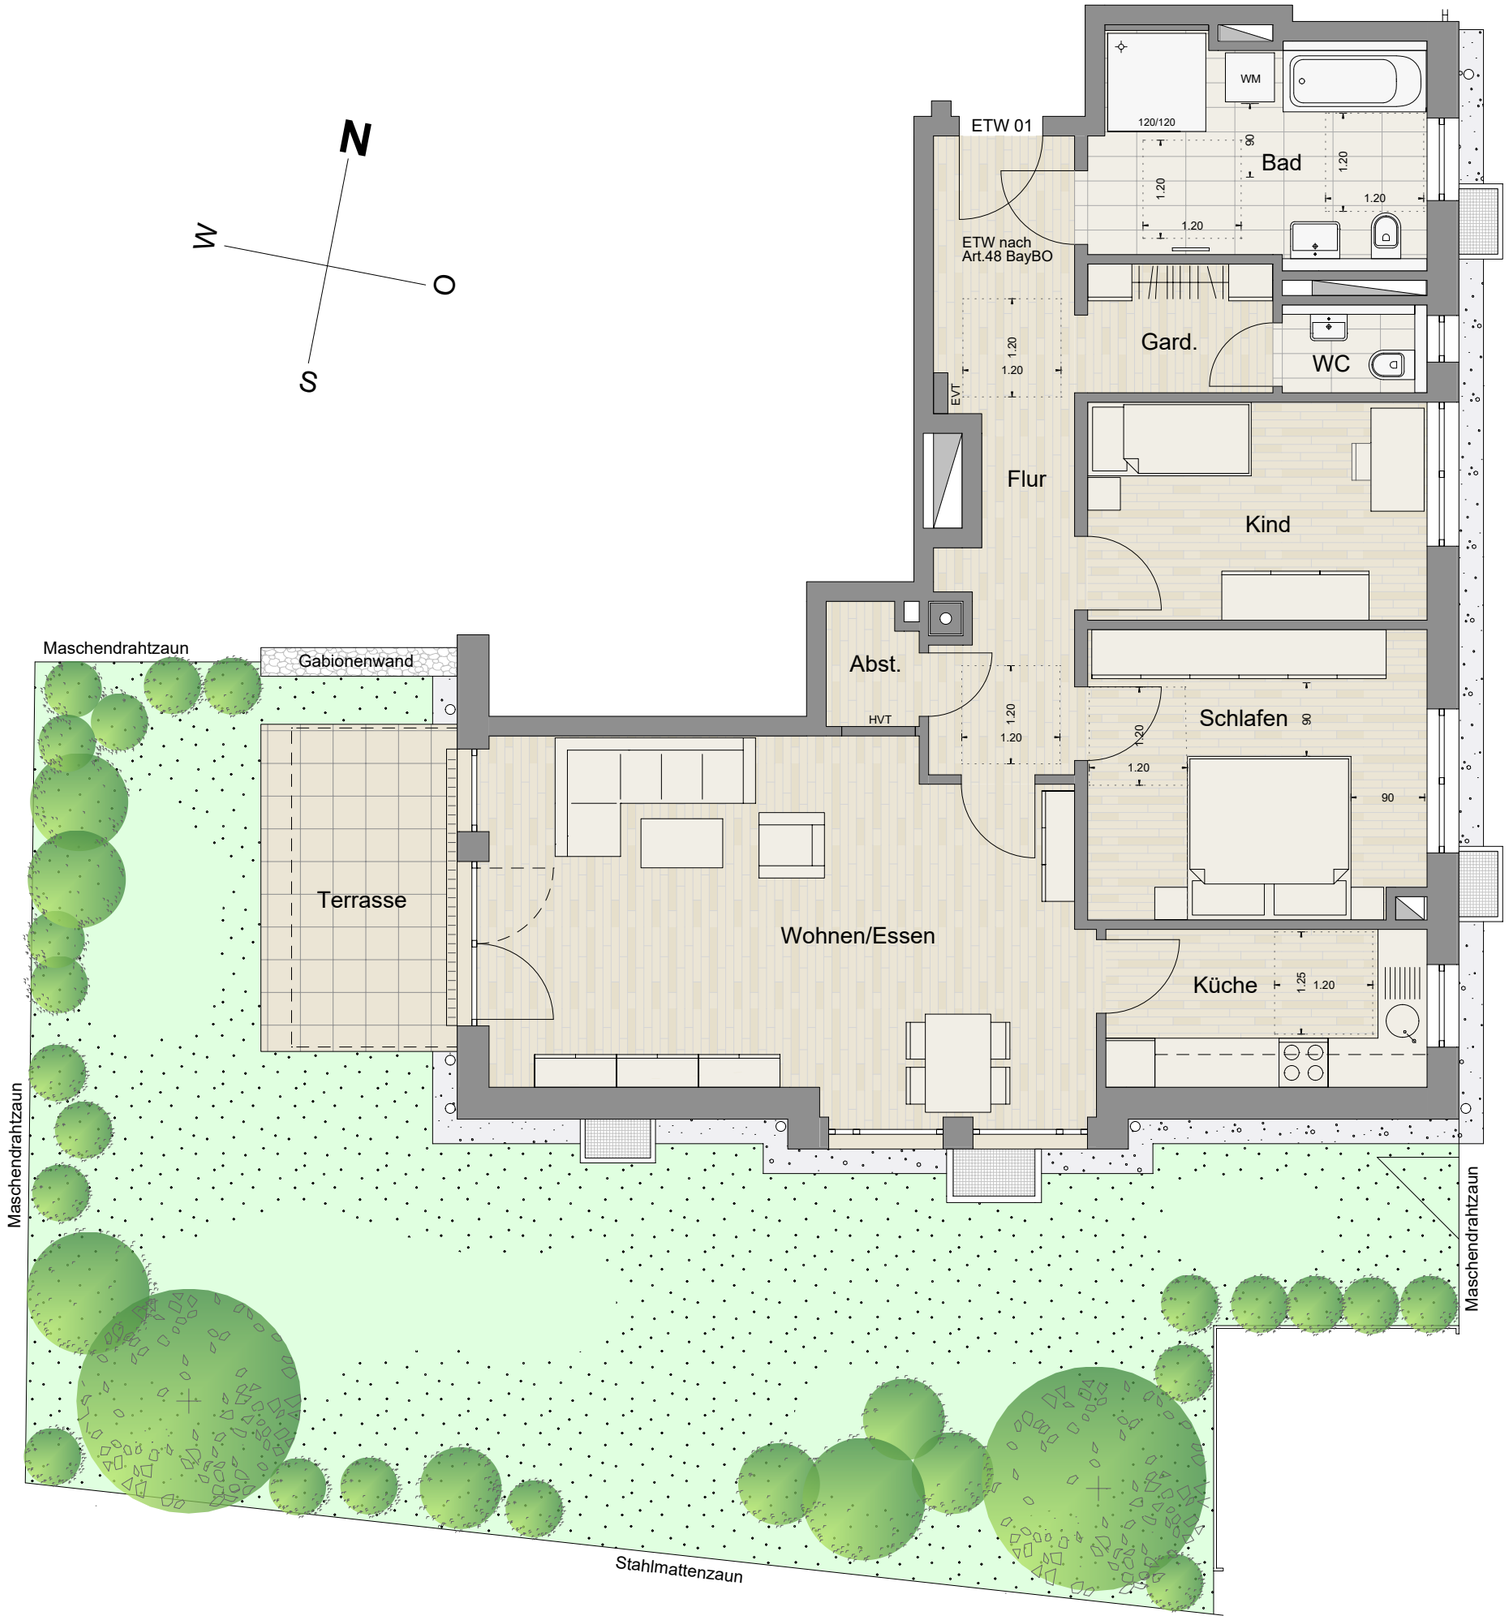
N
W
O
S
ETW 01
ETW nach
Art.48 BayBO
120/120
WM
Bad
1.20
90
Gard.
WC
EVT
Flur
Kind
Abst.
HVT
Schlafen
Terrasse
Wohnen/Essen
Küche
1.25
Maschendrahtzaun
Gabionenwand
Maschendrahtzaun
Maschendrahtzaun
Stahlmattenzaun