



Tolle 2-Zimmer-Gartenwohnung

- freundlicher Wohn-/Ess- u. Kochbereich mit schöner Terrasse
- großes Schlafzimmer, Bad mit Dusche, Flur und Abstellfläche
- ca. 73 m² Privatgarten mit Platz für ein Gartenhäuschen

ETW 17 im EG, Haus 2	Wohnfläche	Nutzfläche
Wohnen / Essen	19,94 m ²	19,94 m ²
Schlafen	10,12 m ²	10,12 m ²
Bad	3,98 m ²	3,98 m ²
Flur	2,66 m ²	2,66 m ²
Abstellfläche	0,95 m ²	0,95 m ²
Terrasse	4,80 m ²	9,60 m ²
Keller		6,06 m ²
Gesamt	42,45 m²	53,31 m²

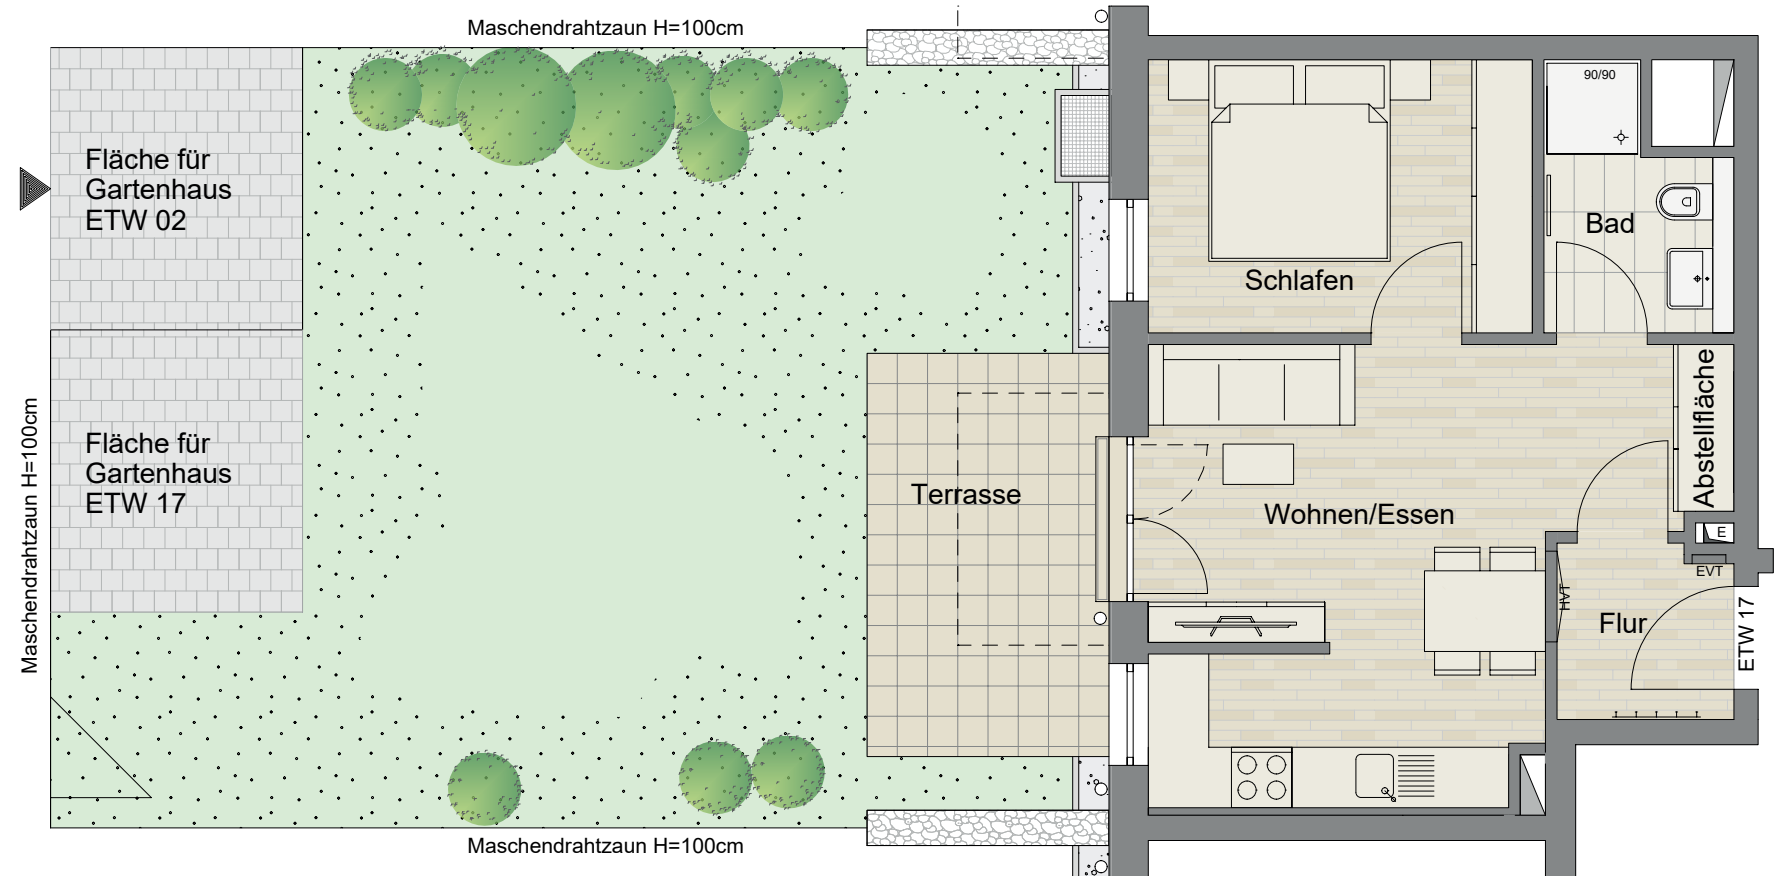

Haus 2

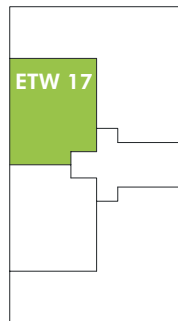

Haus 1

